

KEY TO SYMBOLS

- TOURLED 28 ZOOM 12
- Zoomspot 1k 7
- PC 1kW 6
- Fresnel 2kW 4
- Fresnel 1kW 5
- PAR 64 MFL 13
- LED Bar 252 8

TYPICAL

- Ch PURPOSE
COLOR+FROST
f = R132 / L257
GOBO HOLDER → ● IRIS → ○

GENERAL NOTES

- Lev maakt gebruik van rook/haze.
- Alle profielen graag met lichte frost, behalve units met gobo.
- Blauw gearceerde units neemt Theater Sonnevancq zelf mee.

PROJECT ID: TSV-01 OPENING: 10/03/19

LEV

Theatergroep Sonnevancq
Nationale Tournee 2019

Director: Flora Verbrugge
Designer: Morgana Marques
Costumes: Sanne Oostervink
Lighting: Tim van 't Hof


LIGHT PLOT

#	DATE	REVISION
A	01/02/19	First Draft
B	18/02/19	As hung
C	06/03/19	Montage aanpassingen
D	27/03/19	Tour updates

LT-01 LX PLAN

DRAWN BY: TvtH SCALE: NONE PAPER SIZE: A3

PUBLISH: 27/03/19
REV D Tournee v2

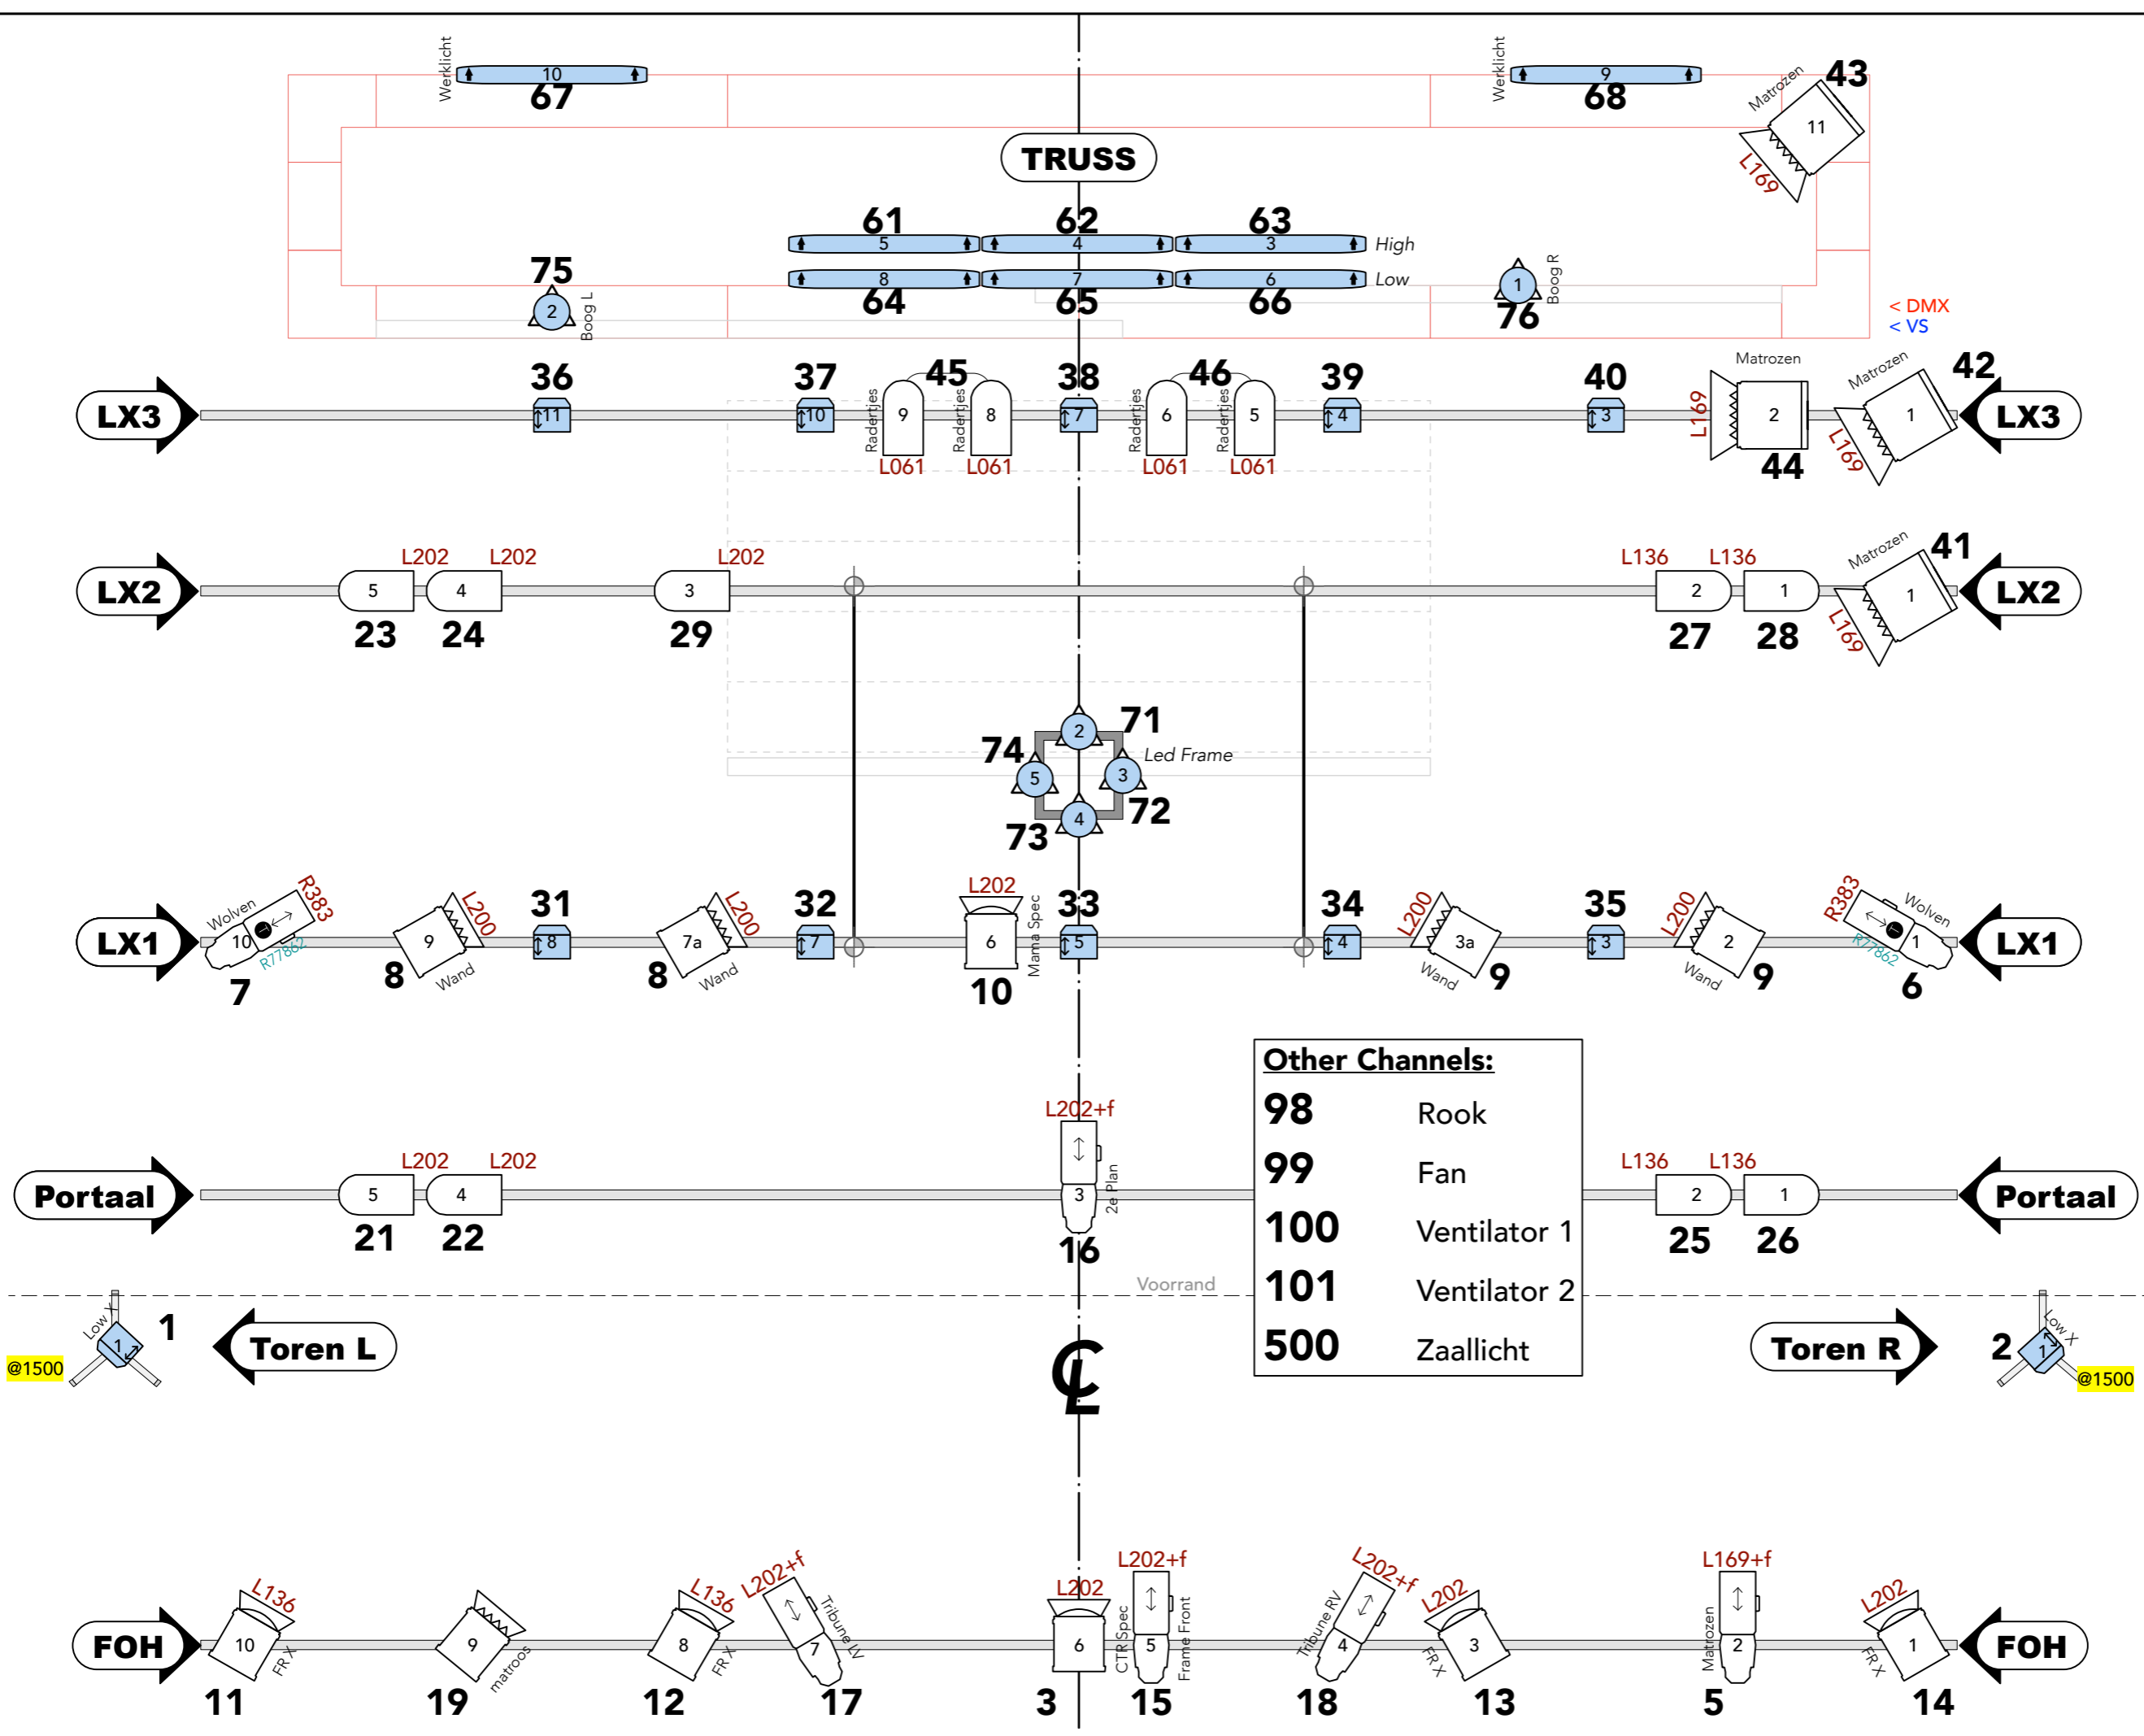

Other Channels:

98	Rook
99	Fan
100	Ventilator 1
101	Ventilator 2
500	Zaallicht