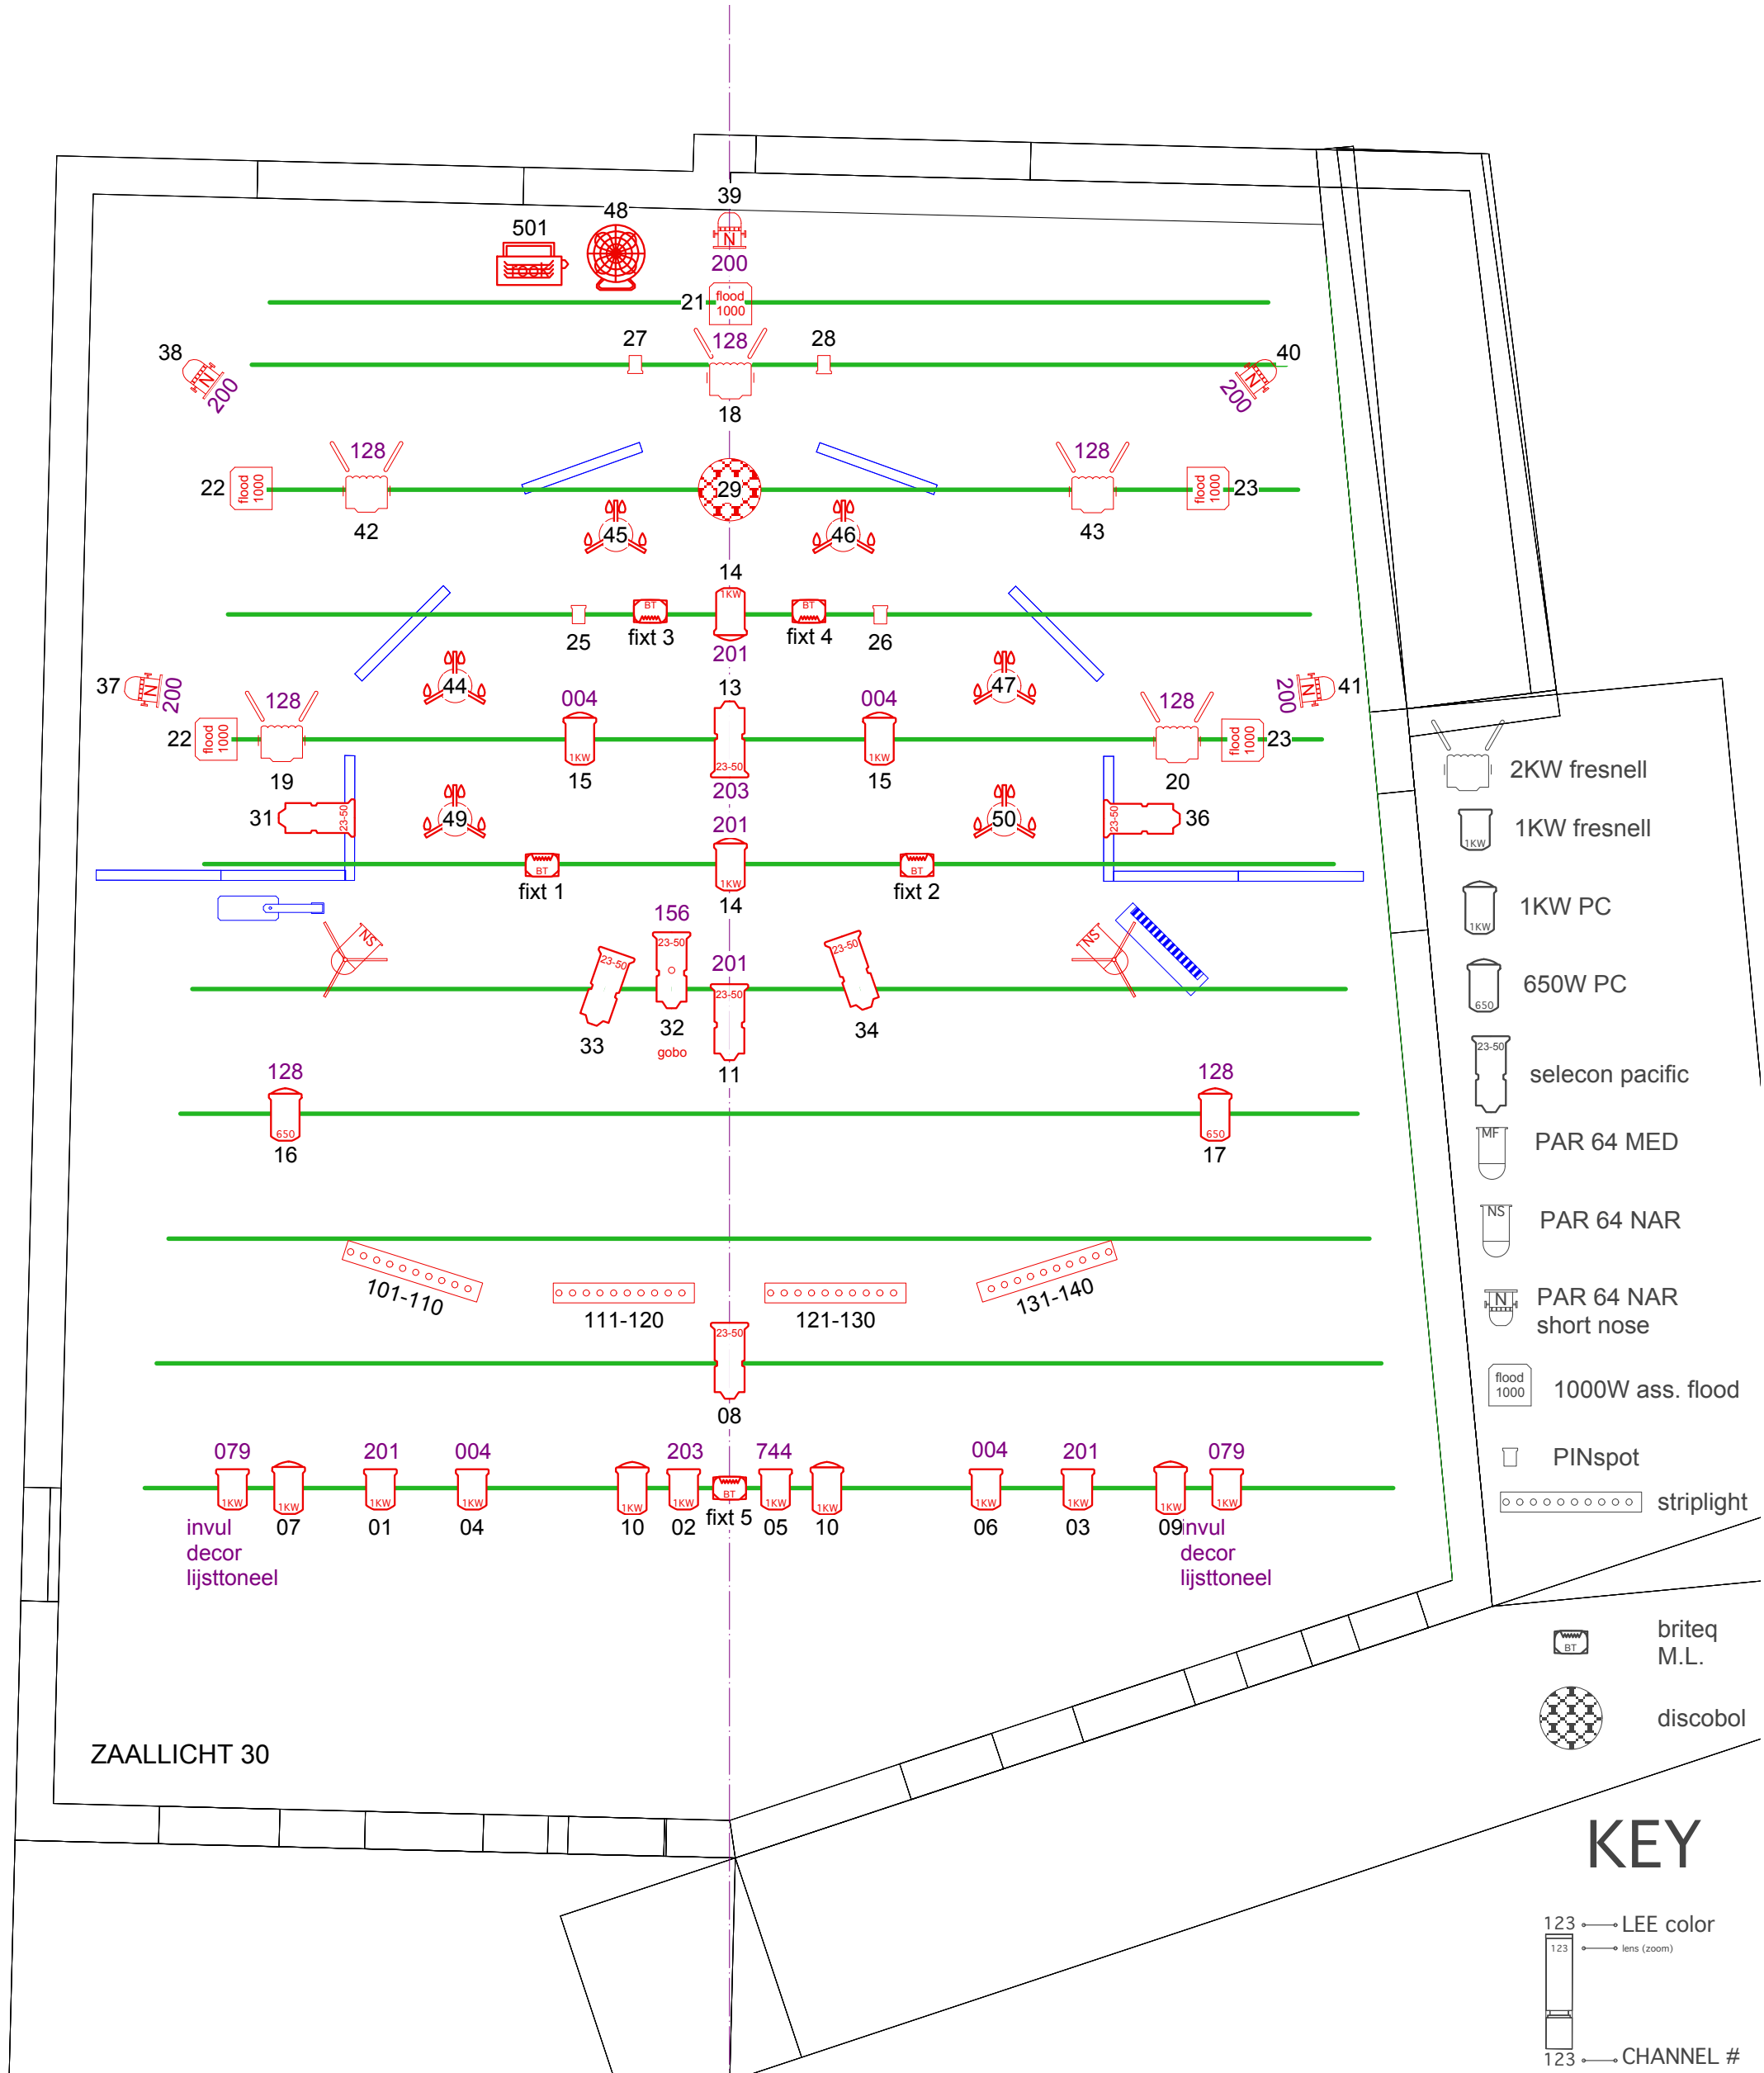


**Sisi Sonnevanck**

PREMIERE : 28 september 2014

LICHTONTWERP voor premiere

ontwerp : Alex Brok

**Alex Brok**
*lichtontwerp*

Diamantstraat 187
1074 GC Amsterdam
020 4633496
06 24217018

schaal : 1:50

werknr. 1100

blad : 01

**getekend 26/09/2014**

*•Schaalafwijkingen door kopieren mogelijk*